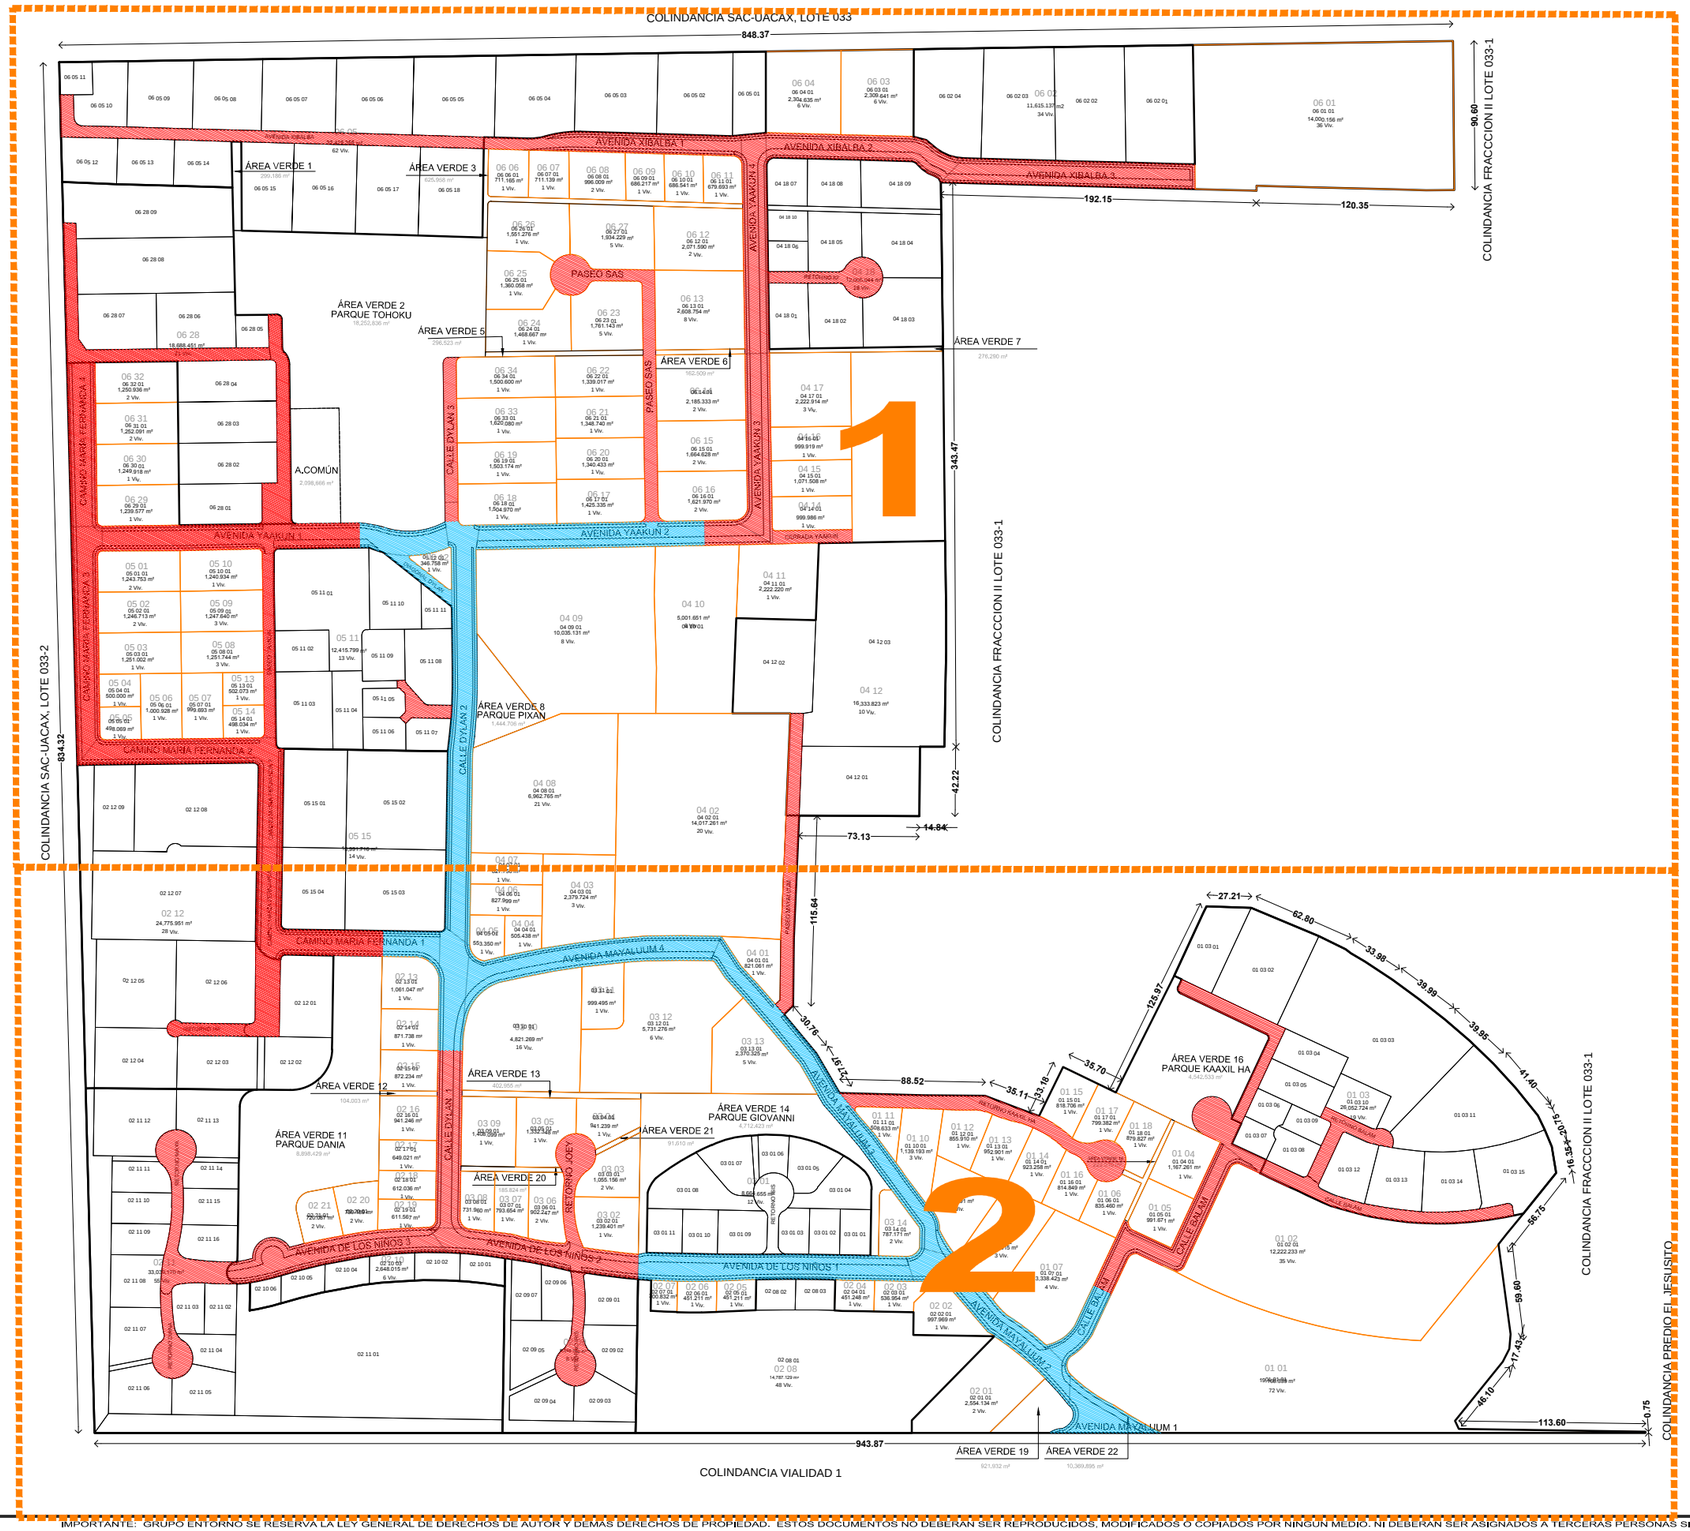

AREAS VERDES	SUPERFICIE
AREA VERDE 1	299.186 m²
AREA VERDE 2	18,252.836 m²
AREA VERDE 3	625.958 m²
AREA VERDE 5	296.523 m²
AREA VERDE 6	162.509 m²
AREA VERDE 7	276.290 m²
AREA VERDE 8	1,444.706 m²
AREA VERDE 11	8,898.429 m²
AREA VERDE 12	104.003 m²
AREA VERDE 13	402.955 m²
AREA VERDE 14	4,712.423 m²
AREA VERDE 15	222.510 m²
AREA VERDE 16	4,542.533 m²
AREA VERDE 19	921.932 m²
AREA VERDE 20	185.824 m²
AREA VERDE 21	91.610 m²
AREA VERDE 22	13,329.367 m²
TOTAL	**54,769.594 m²**

VIALIDADES CORREGIDAS	SUPERFICIE
AVENIDA XIBALBA 1	1,290.196 m²
AVENIDA XIBALBA 2	1,141.320 m²
AVENIDA XIBALBA 3	1,408.924 m²
AVENIDA YAAKUN 1	2,490.503 m²
AVENIDA YAAKUN 2	1,565.613 m²
AVENIDA YAAKUN 3	1,066.916 m²
AVENIDA YAAKUN 4	1,308.079 m²
CERRADA YAAKUN	387.739 m²
PASEO YAAKUN	783.779 m²
PASEO SAS	1,919.922 m²
CAMINO MARIA FERNANDA 1	2,015.122 m²
CAMINO MARIA FERNANDA 2	2,022.732 m²
CAMINO MARIA FERNANDA 3	1,650.037 m²
CAMINO MARIA FERNANDA 4	1,292.393 m²
CALLE DYLAN 1	1,951.031 m²
CALLE DYLAN 2	3,270.430 m²
CALLE DYLAN 3	705.012 m²
DIAGONAL DYLAN	309.736 m²
AVENIDA DE LOS NIÑOS 1	1,624.216 m²
AVENIDA DE LOS NIÑOS 2	1,212.775 m²
AVENIDA DE LOS NIÑOS 3	1,349.420 m²
RETORNO JOEY	813.330 m²
AVENIDA MAYALUUM 1	666.184 m²
AVENIDA MAYALUUM 2	1,401.636 m²
AVENIDA MAYALUUM 3	2,193.888 m²
AVENIDA MAYALUUM 4	1,635.764 m²
PASEO MAYALUUM	956.961 m²
RETORNO KAAXIL-HA	1,764.236 m²
CALLE BALAM 1	1,797.719 m²
CALLE BALAM 2	725.726 m²
TOTAL	**42,721.339 m²**

Pueblo Sacbe
Con la Naturaleza

UBICACIÓN:

CARRET. CHETUMAL-PTO. JUAREZ NO.307
KM. 296+600 MPIO. SOLIDARIDAD
PLAYA DEL CARMEN, QUINTANA ROO.

NORTE:

LOCALIZACIÓN DE HACIENDA:

SIMBOLOGÍA:

SIMBOLOGIA

SASCAB DE BANCO COMPACTADO AL 95% A 20CM Y/O "RELLENO NEGRO" Y/O SIMILAR.

ECOCRETO Y/O CONCRETO ESTAMPADO Y/O ADOCRETO Y/O SIMILAR

ARS UTÓPICA

CONTENIDO:
VIALIDADES Y SECCIONES
PLANO LLAVE

ESCALA GRÁFICA:
METROS 0 20 40 60 100
ESCALA GRÁFICA

ESCALA: S/E
LÁMINA: V-00
FECHA: FEBRERO 2012
DIBUJÓ: S.F.
ARCHIVO: 120208 V.DWG

PLANO LLAVE

ESCALA S/E
COTAS EN MTS.

IMPORTANTE: GRUPO ENTORNO SE RESERVA LA LEY GENERAL DE DERECHOS DE AUTOR Y DEMAS DERECHOS DE PROPIEDAD. ESTOS DOCUMENTOS NO DEBERAN SER REPRODUCIDOS, MODIFICADOS O COPIADOS POR NINGUN MEDIO, NI DEBERAN SER ASIGNADOS A TERCERAS PERSONAS SIN OBTENER LA AUTORIZACION POR ESCRITO DE GRUPO ENTORNO. www.gentorno.com